


2.847  
2.777  
70  
▽2FL

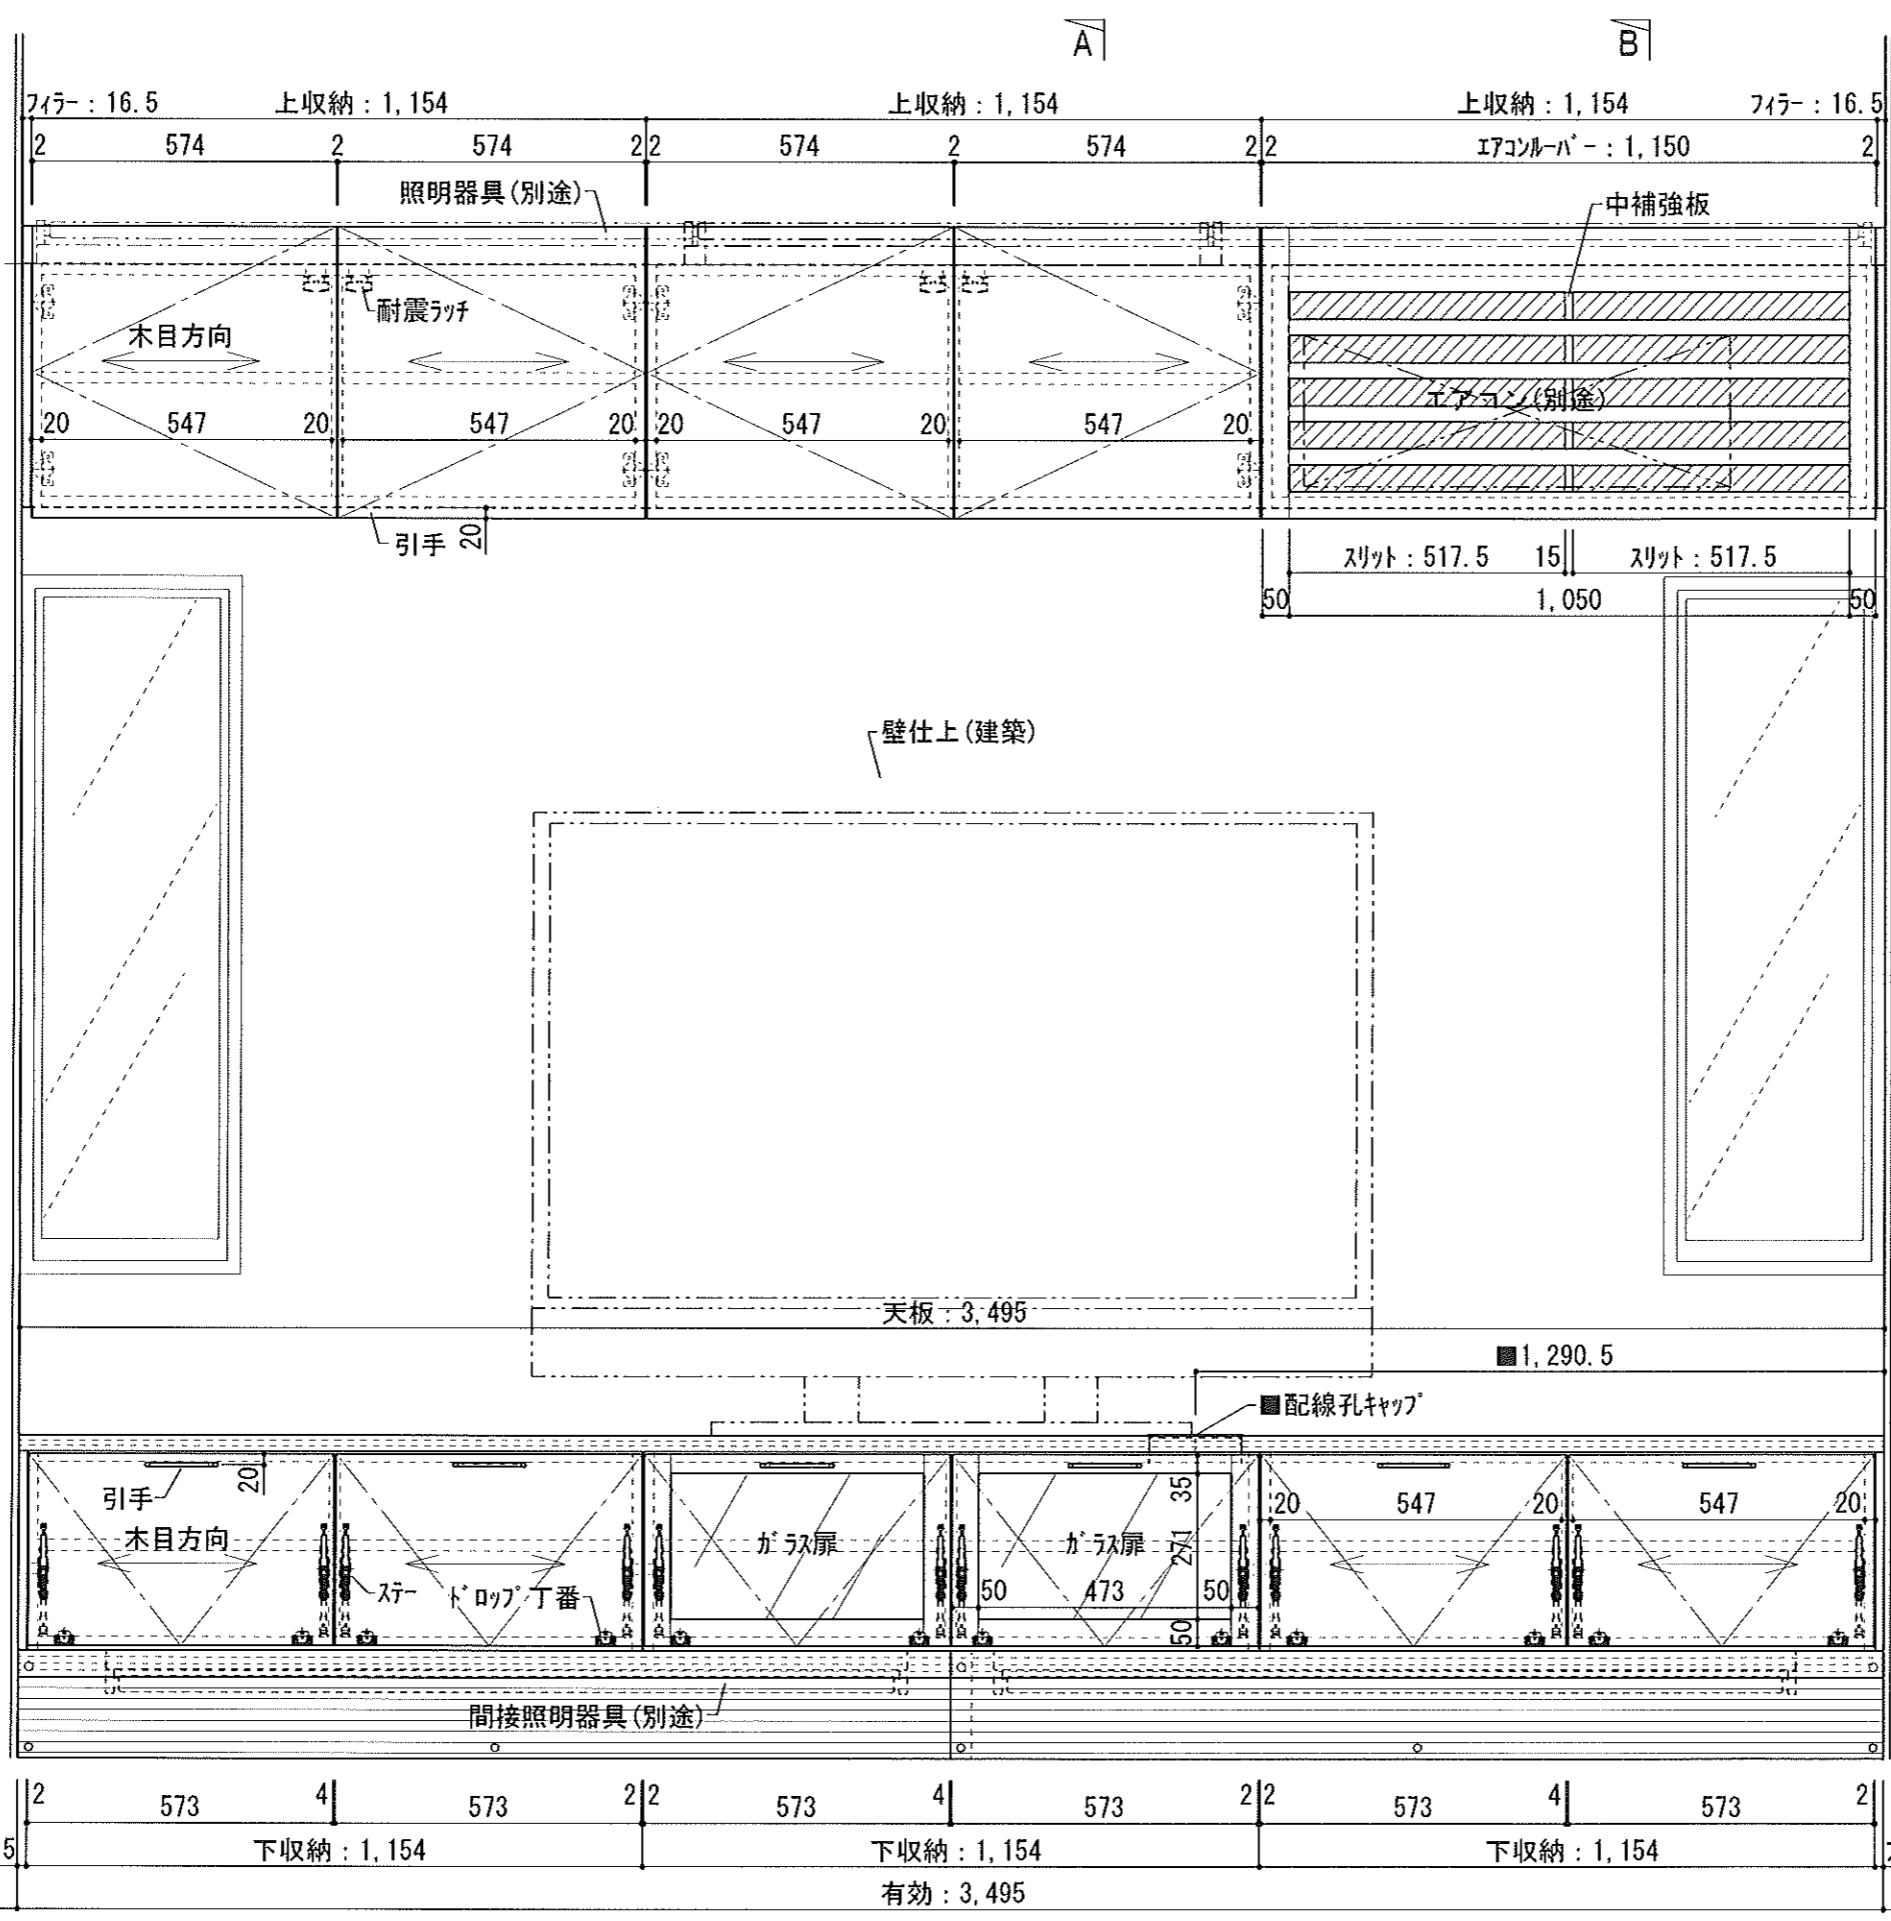

上収納: 1,154  
上照明幕板: 70  
扉: 540  
上収納: 450  
扉下端まで: 1.707  
1.727(74)  
天板: 30  
ガラス扉/扉: 356.5  
下収納: 370  
下照明幕板: 509  
下化粧板: 200

許可番号 般-19-第63831号  
武蔵興産株式会社  
電話 03-3395-6041

特記

工事名


名 1F LD  
称 テレビボード・吊戸棚  
詳細図 4-3





縮尺 1/10  
日付

作成者

承諾

図番

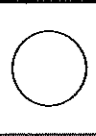

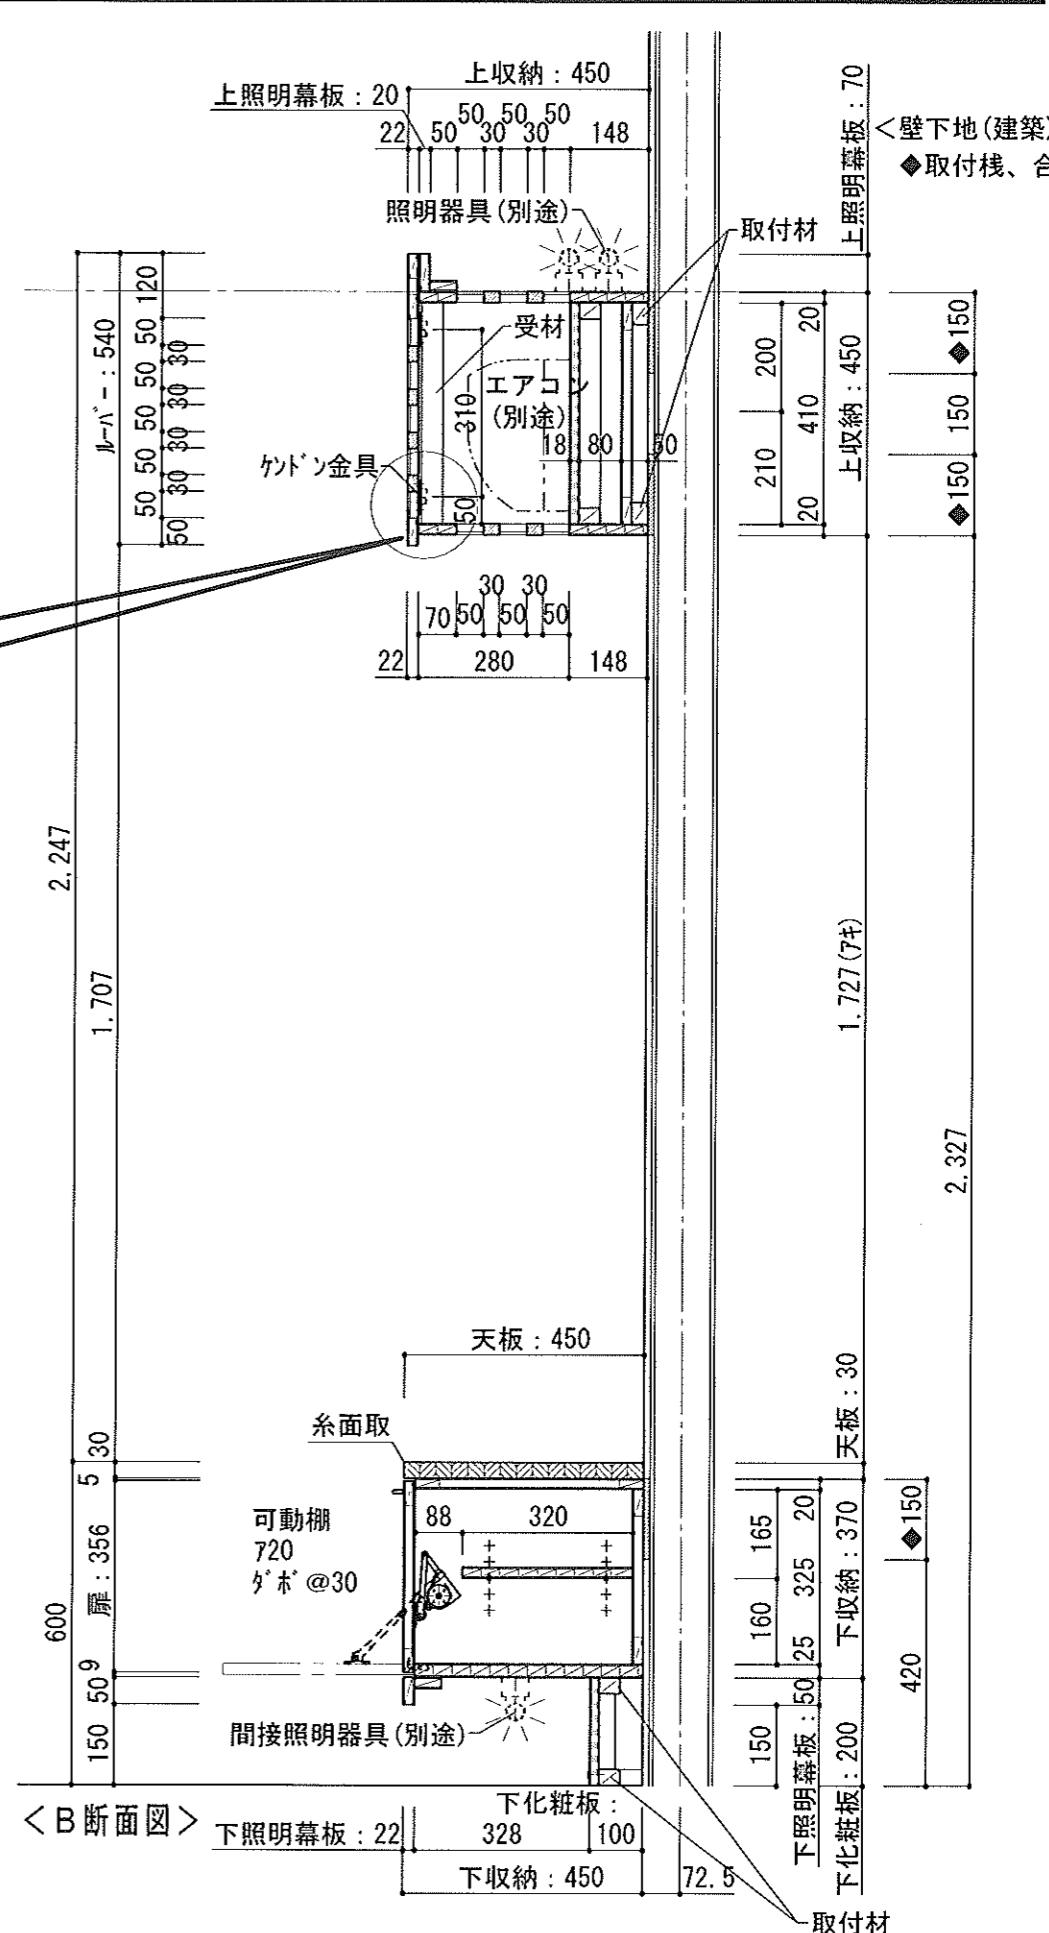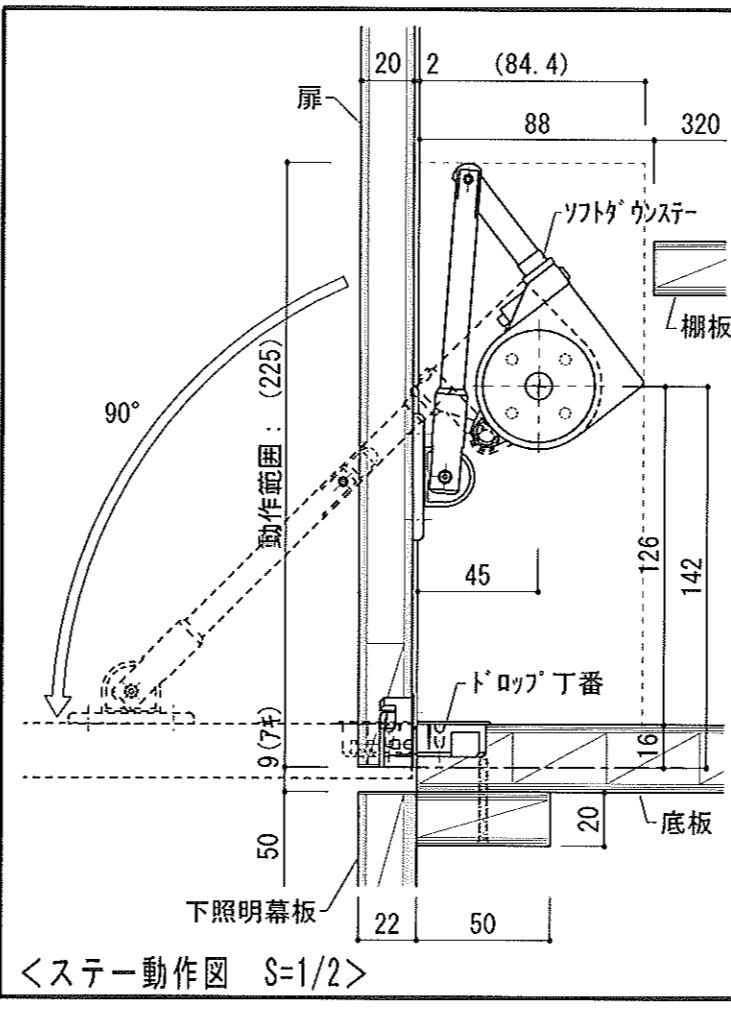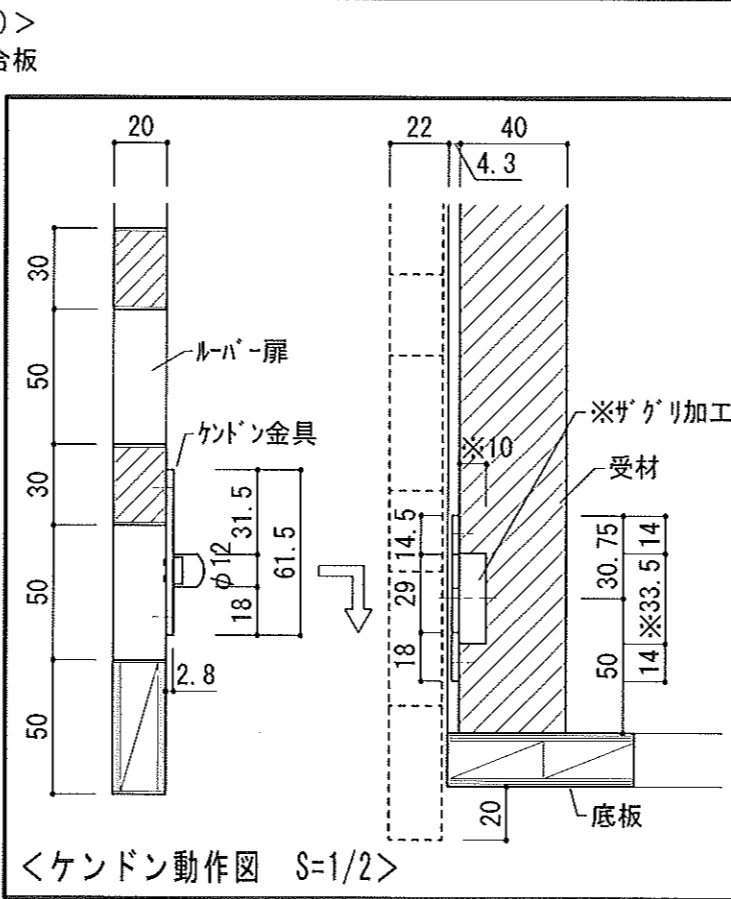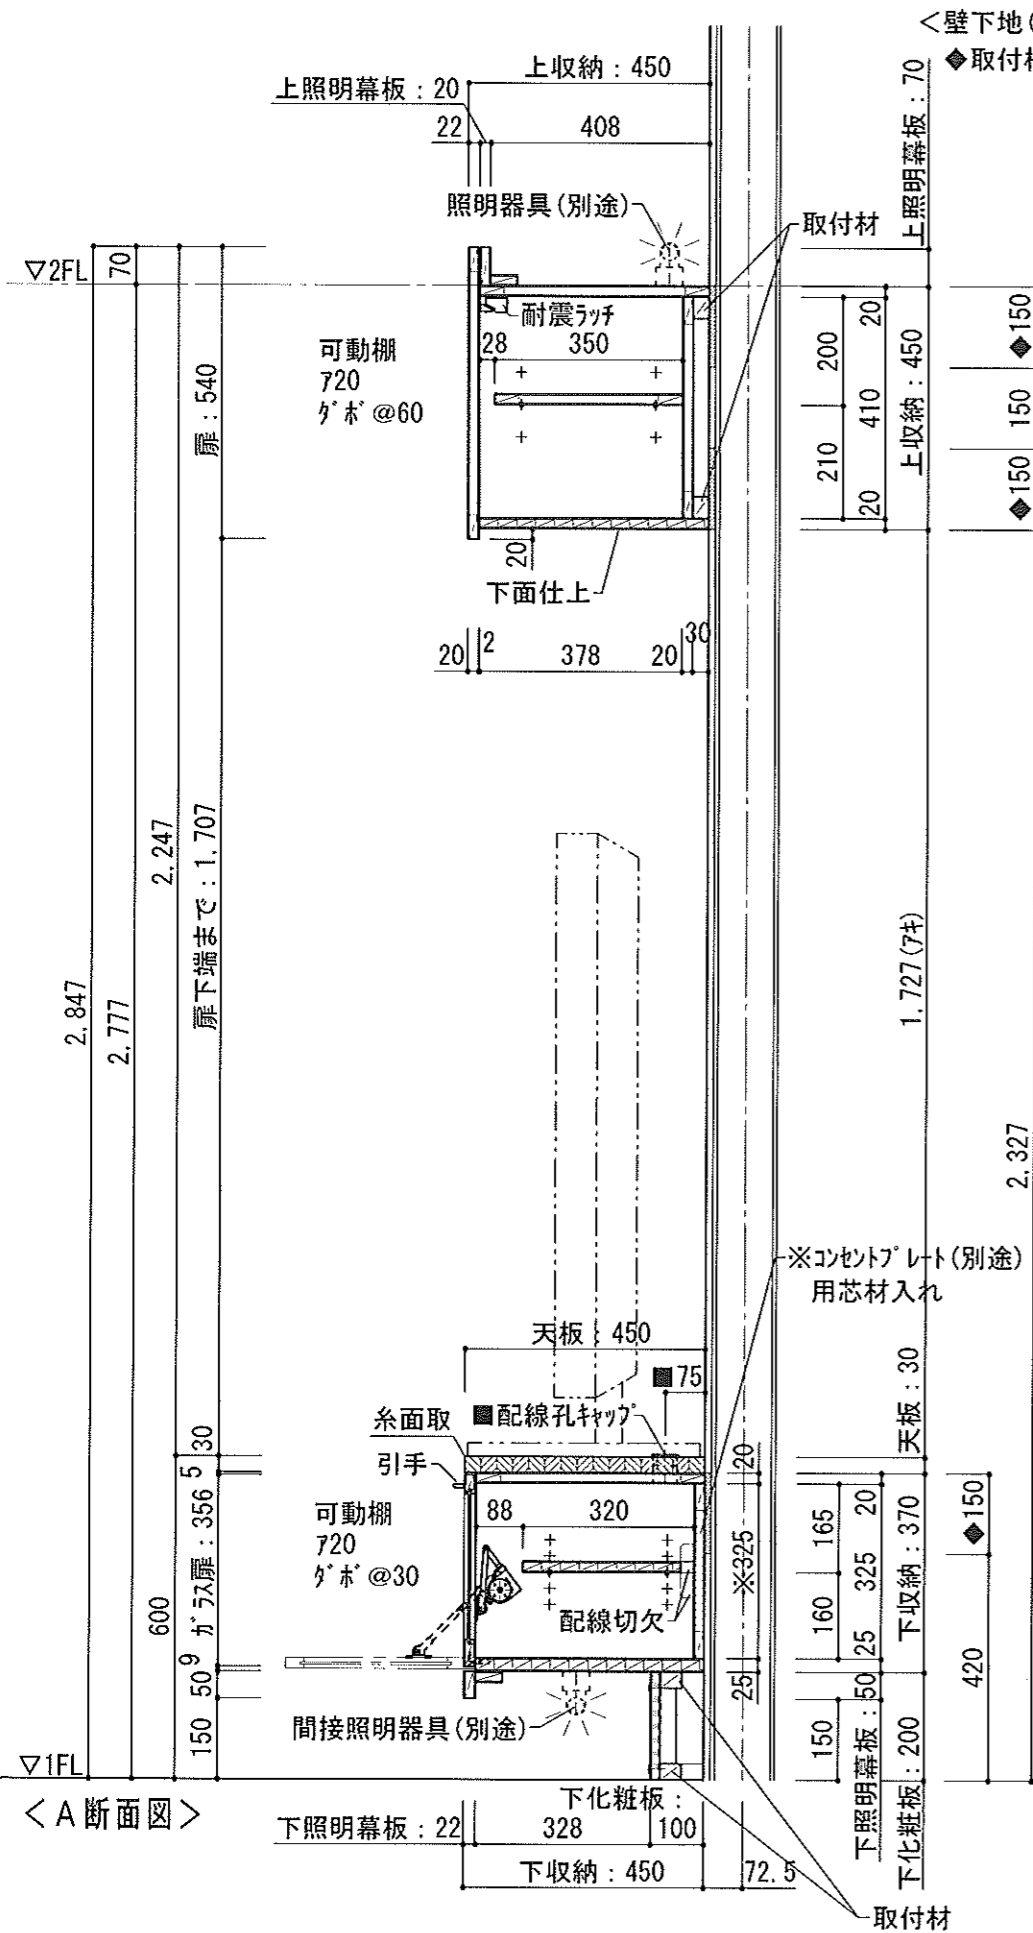

許可番号 般-19-第63831号  
**武蔵興産株式会社**  
 電話 03-3395-6041

特記  
 工事名

名 1 F L D  
 称 元ビルド・吊戸棚  
 詳細図 4-4

縮尺 1/10  
 日付

作成者  
 承諾

図番