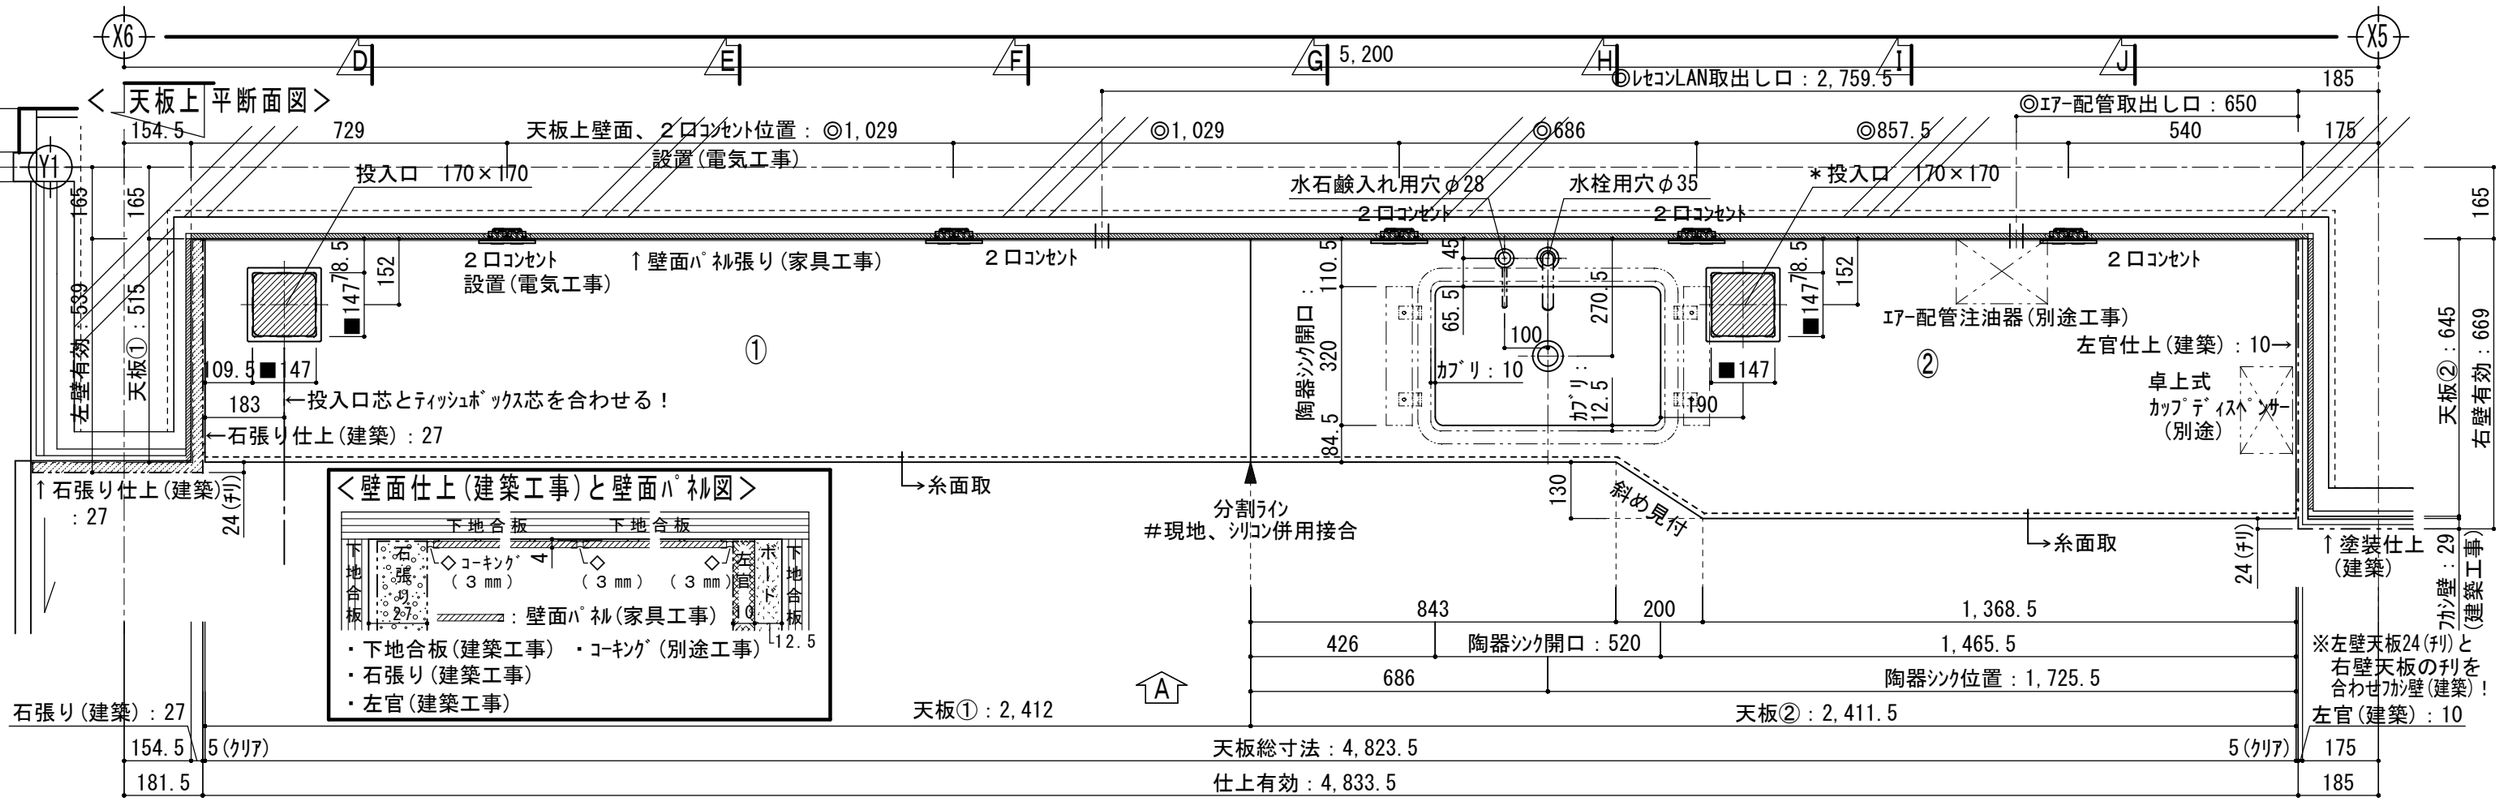
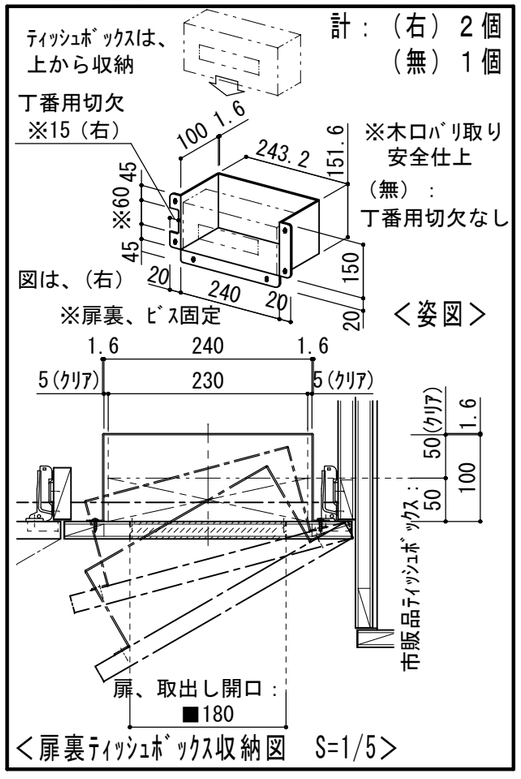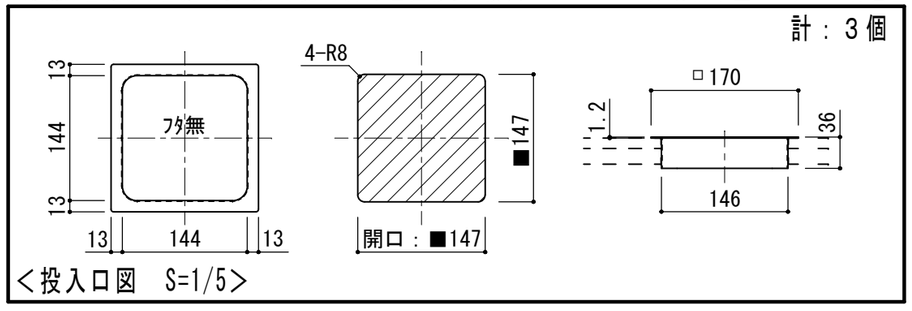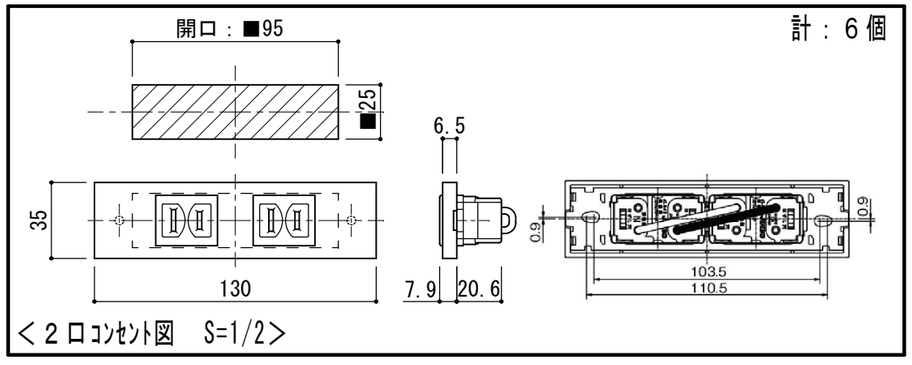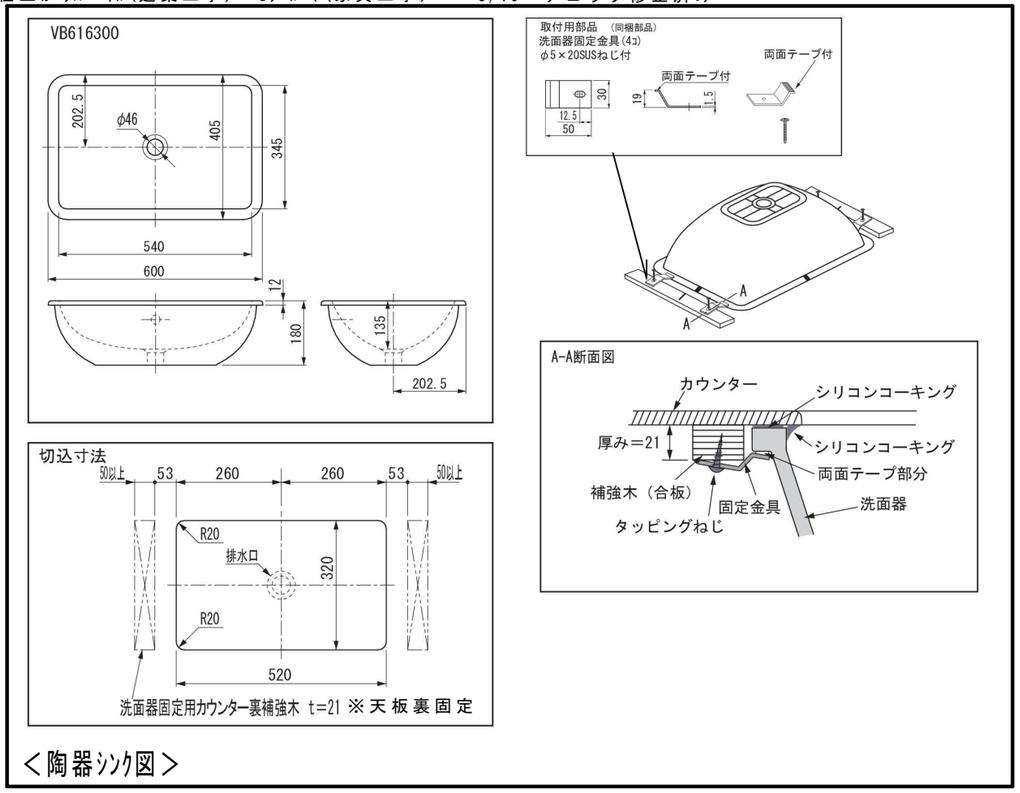
5/15　A立面：右側、器具除染洗浄機の将来設置ｽﾍﾟｰｽ追加/暫定扉/暫定可動収納/見付斜め位置移動/投入口、ﾍﾟｰﾊﾟｰﾀｵﾙ収納中止　5/17　背面壁仕上ｶﾞﾗｽﾊﾟﾈﾙ(建築工事)→ｾﾗｰﾙ((家具工事)　5/19　チェック修正済み