見え掛り：

扉：

丁番：

取手：

ﾈｰﾑﾌﾟﾚｰﾄ：

中棚：

手摺受材：

台輪：

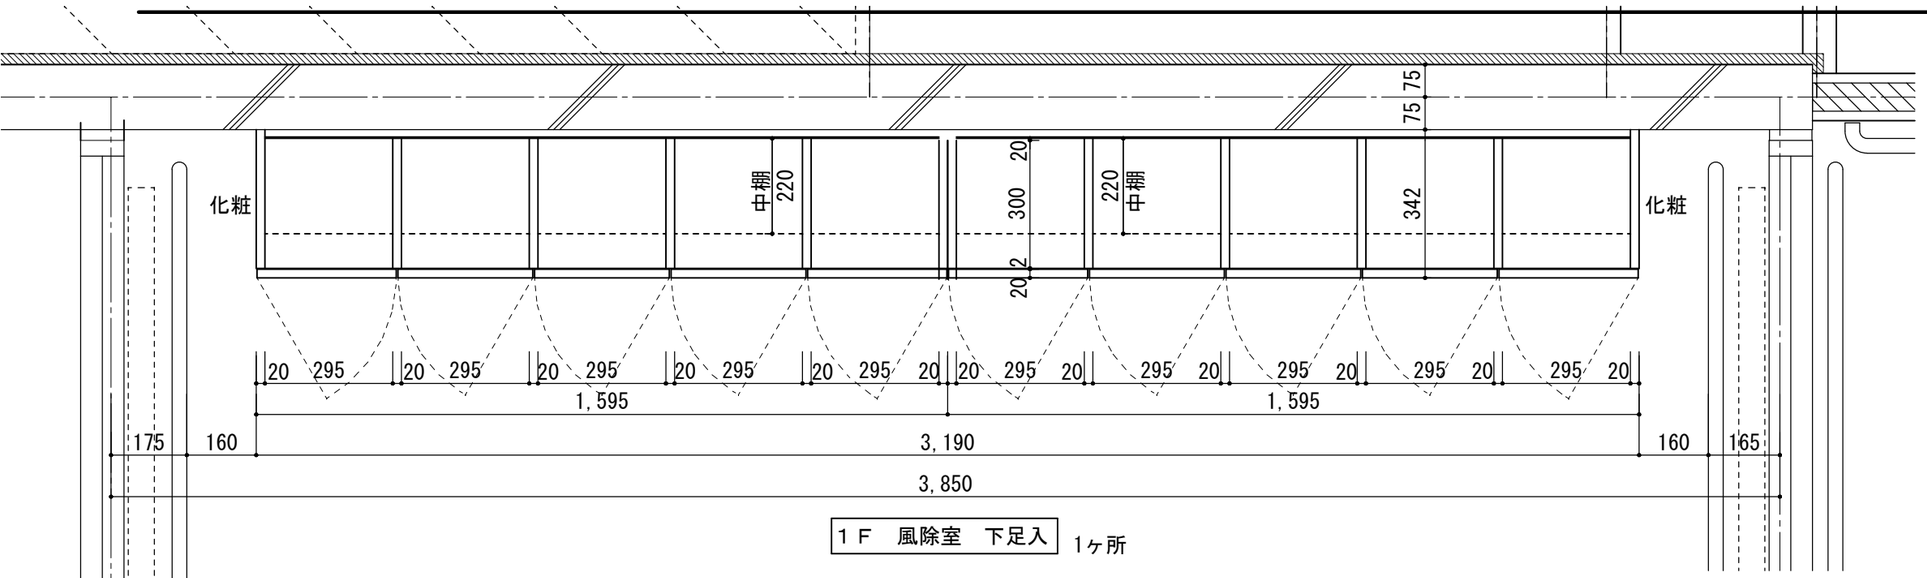
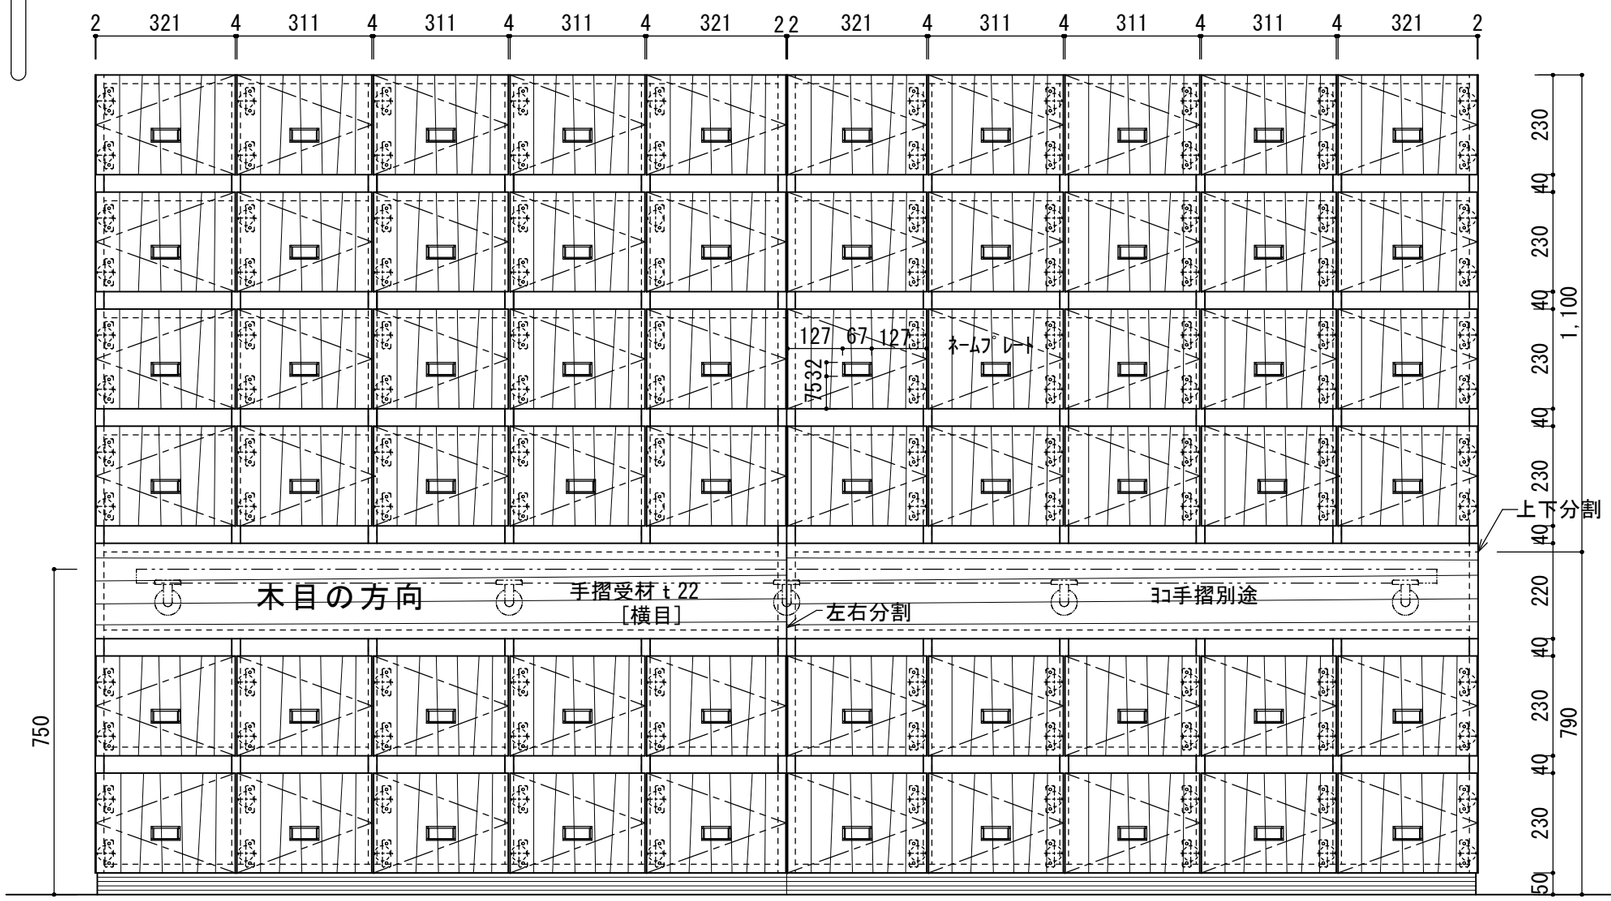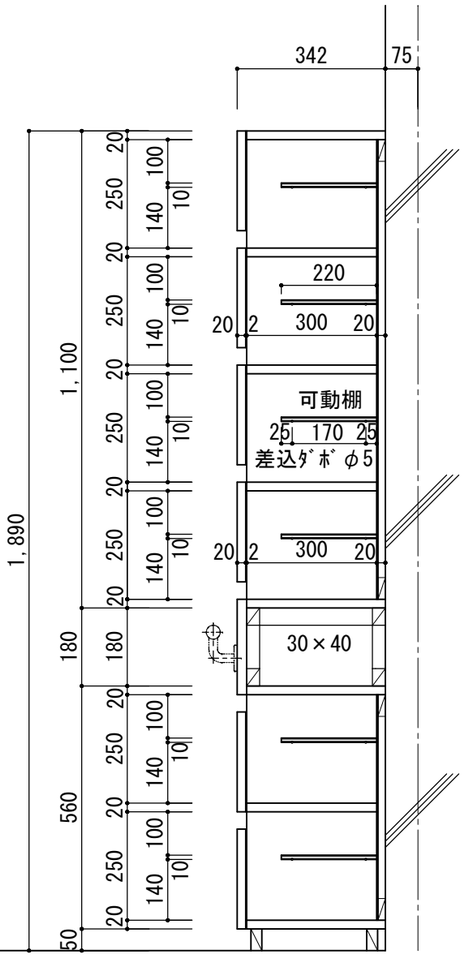
1Ｆ　風除室　下足入　1ヶ所