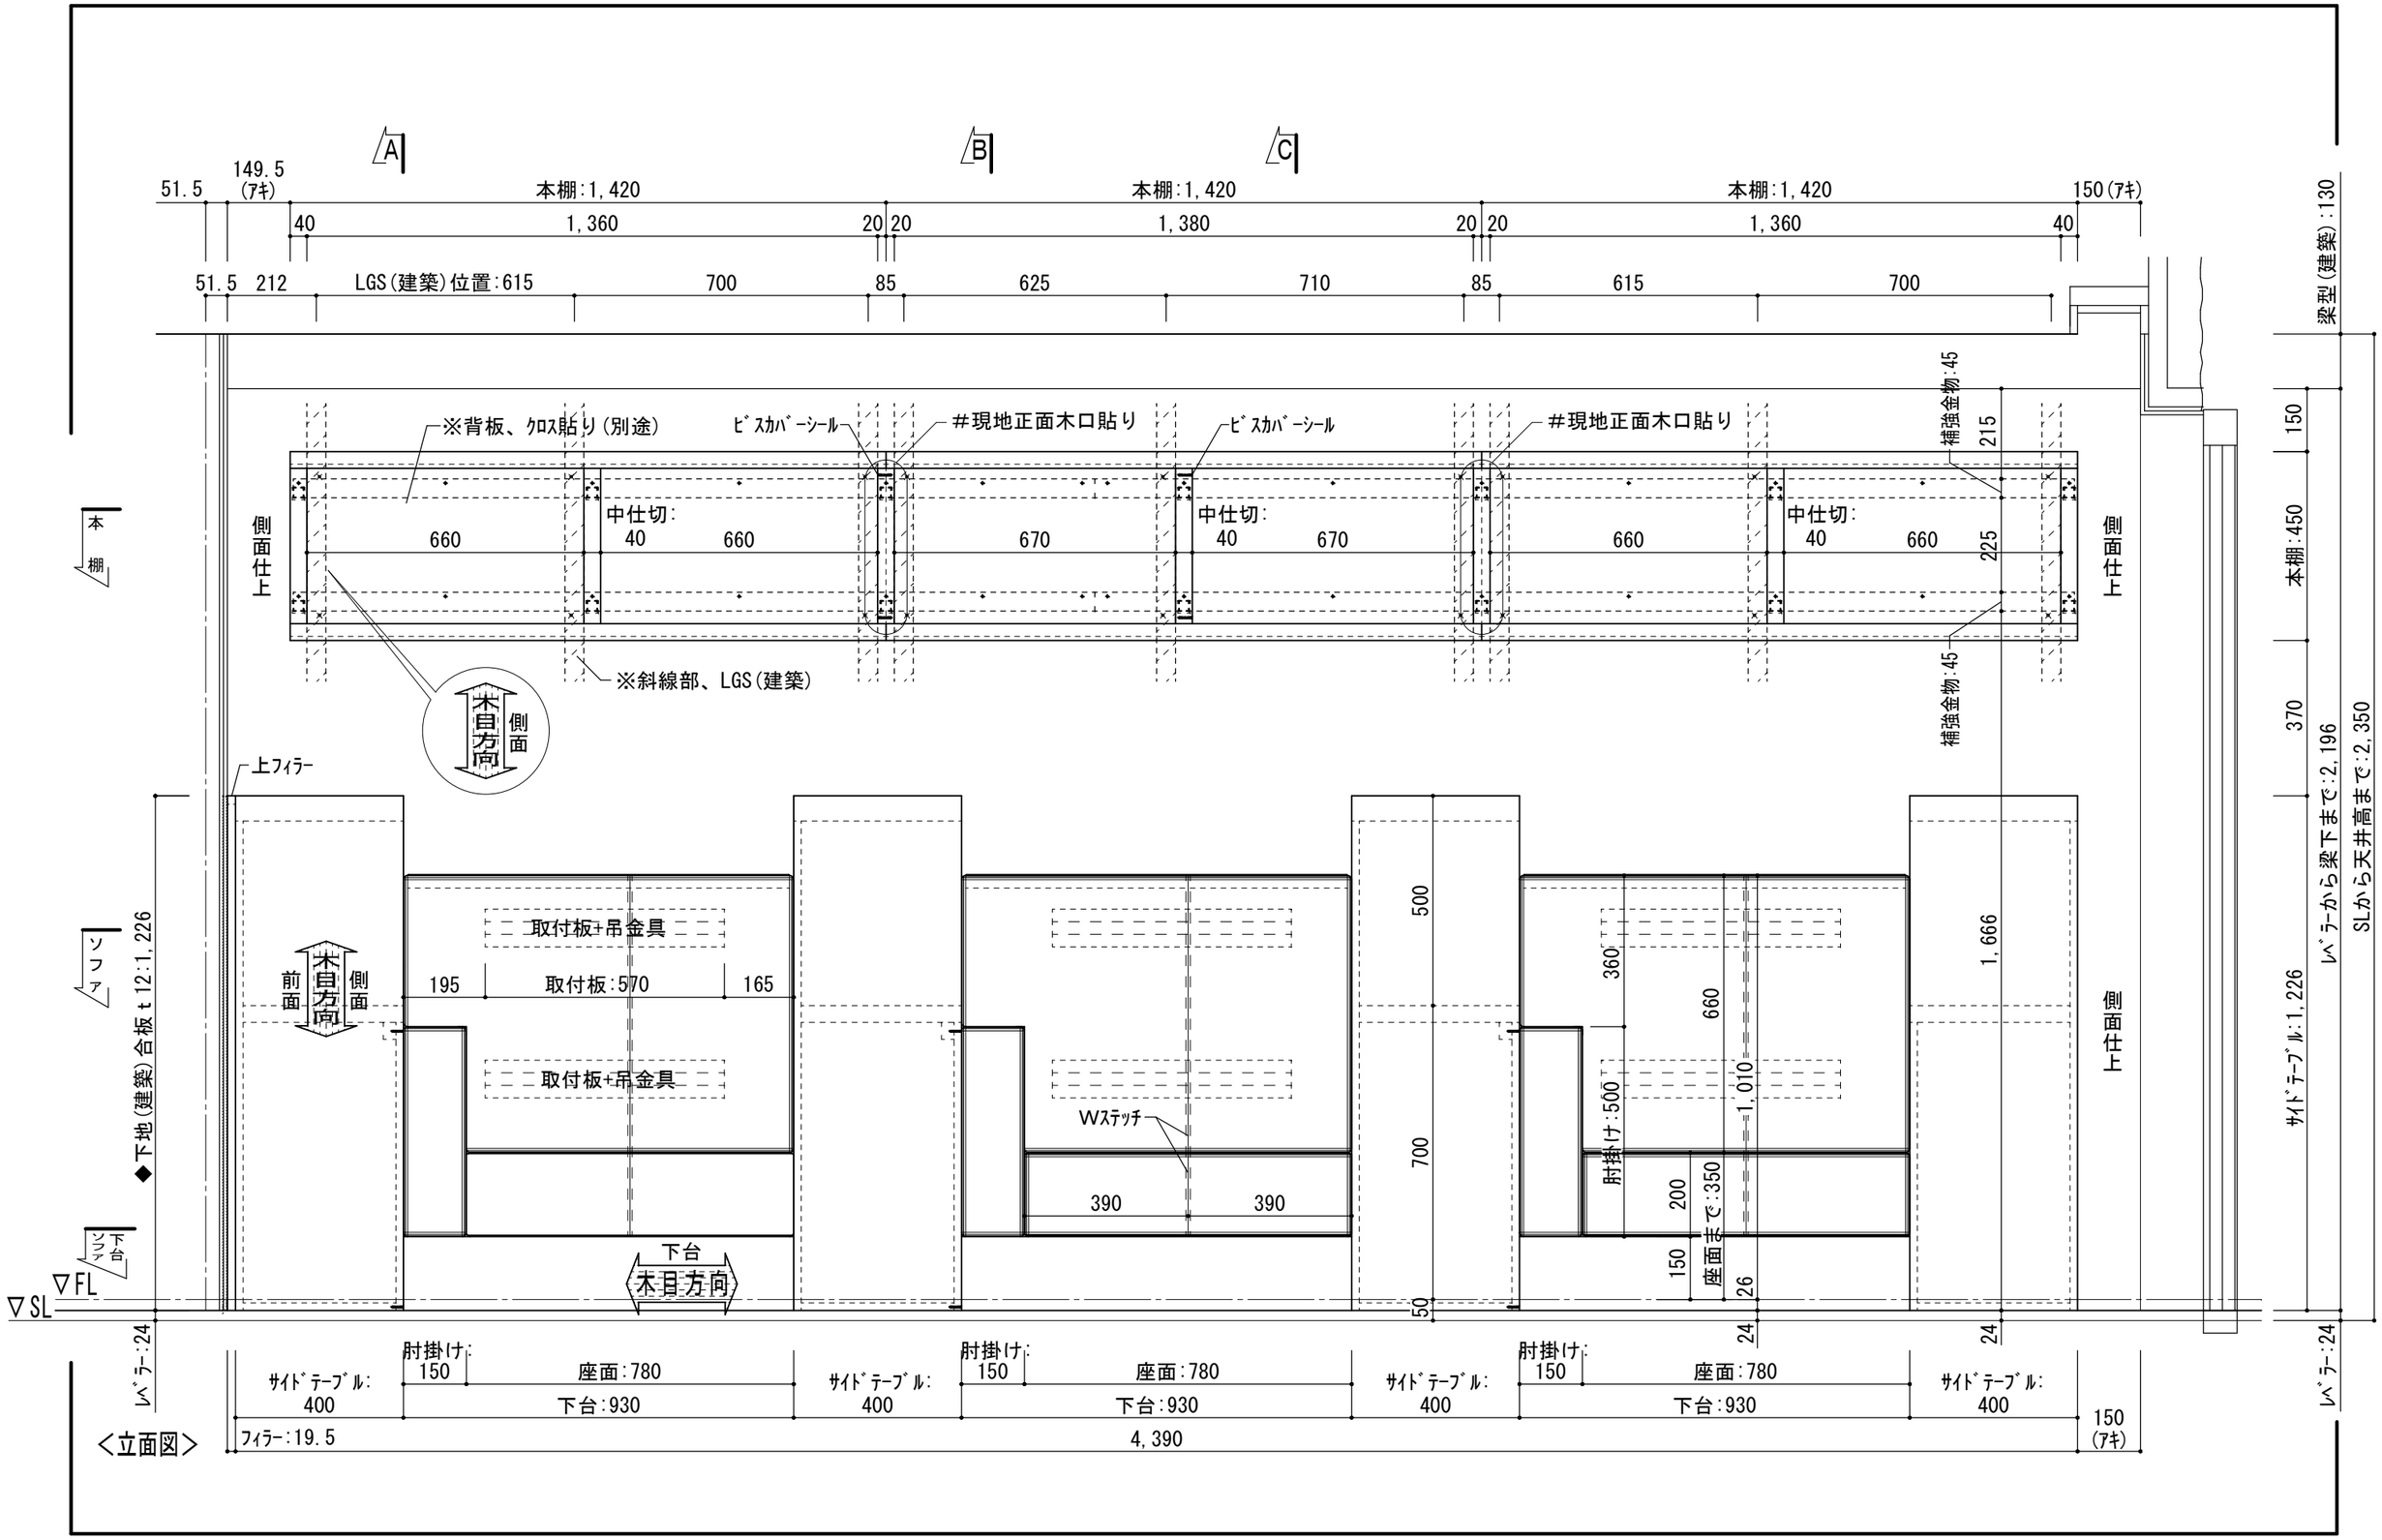

A
B
C
51.5
149.5 (ｱｷ)
本棚:1,420
本棚:1,420
本棚:1,420
150(ｱｷ)
40
1,360
20
20
1,380
20
20
1,360
40
51.5
212
LGS(建築)位置:615
700
85
625
710
85
615
700
梁型(建築):130
※背板、ｸﾛｽ貼り(別途)
ﾋﾞｽｶﾊﾞｰｼｰﾙ
#現地正面木口貼り
ﾋﾞｽｶﾊﾞｰｼｰﾙ
#現地正面木口貼り
補強金物:45
215
225
補強金物:45
側面仕上
中仕切:
40
660
670
本棚
本棚:450
370
※斜線部、LGS(建築)
木目方向
側面
上ﾌｨﾗｰ
ｿﾌｧ
◆下地(建築)合板t12:1,226
前面
側面
取付板+吊金具
195
取付板:570
165
取付板+吊金具
Wｽﾃｯﾁ
390
390
500
700
50
360
660
1,010
肘掛け:500
200
150
座面まで:350
26
1,666
24
24
下台
木目方向
▽FL
▽SL
ﾚﾍﾞﾗｰ:24
ｻｲﾄﾞﾃｰﾌﾞﾙ:
400
肘掛け:
150
座面:780
下台:930
ﾌｨﾗｰ:19.5
4,390
150 (ｱｷ)
ﾚﾍﾞﾗｰから梁下まで:2,196
SLから天井高まで:2,350
ｻｲﾄﾞﾃｰﾌﾞﾙ:1,226

<立面図>

某学生寮